


UNIT 2

UNIT 1

oedje achter en langs unit 2  
doorlatende verharding = 132,5 m2

grond in gemeenschap  
achter Unit 1 = 393,8 m2

# INPLANTINGSPLAN SCHAAL 1/500

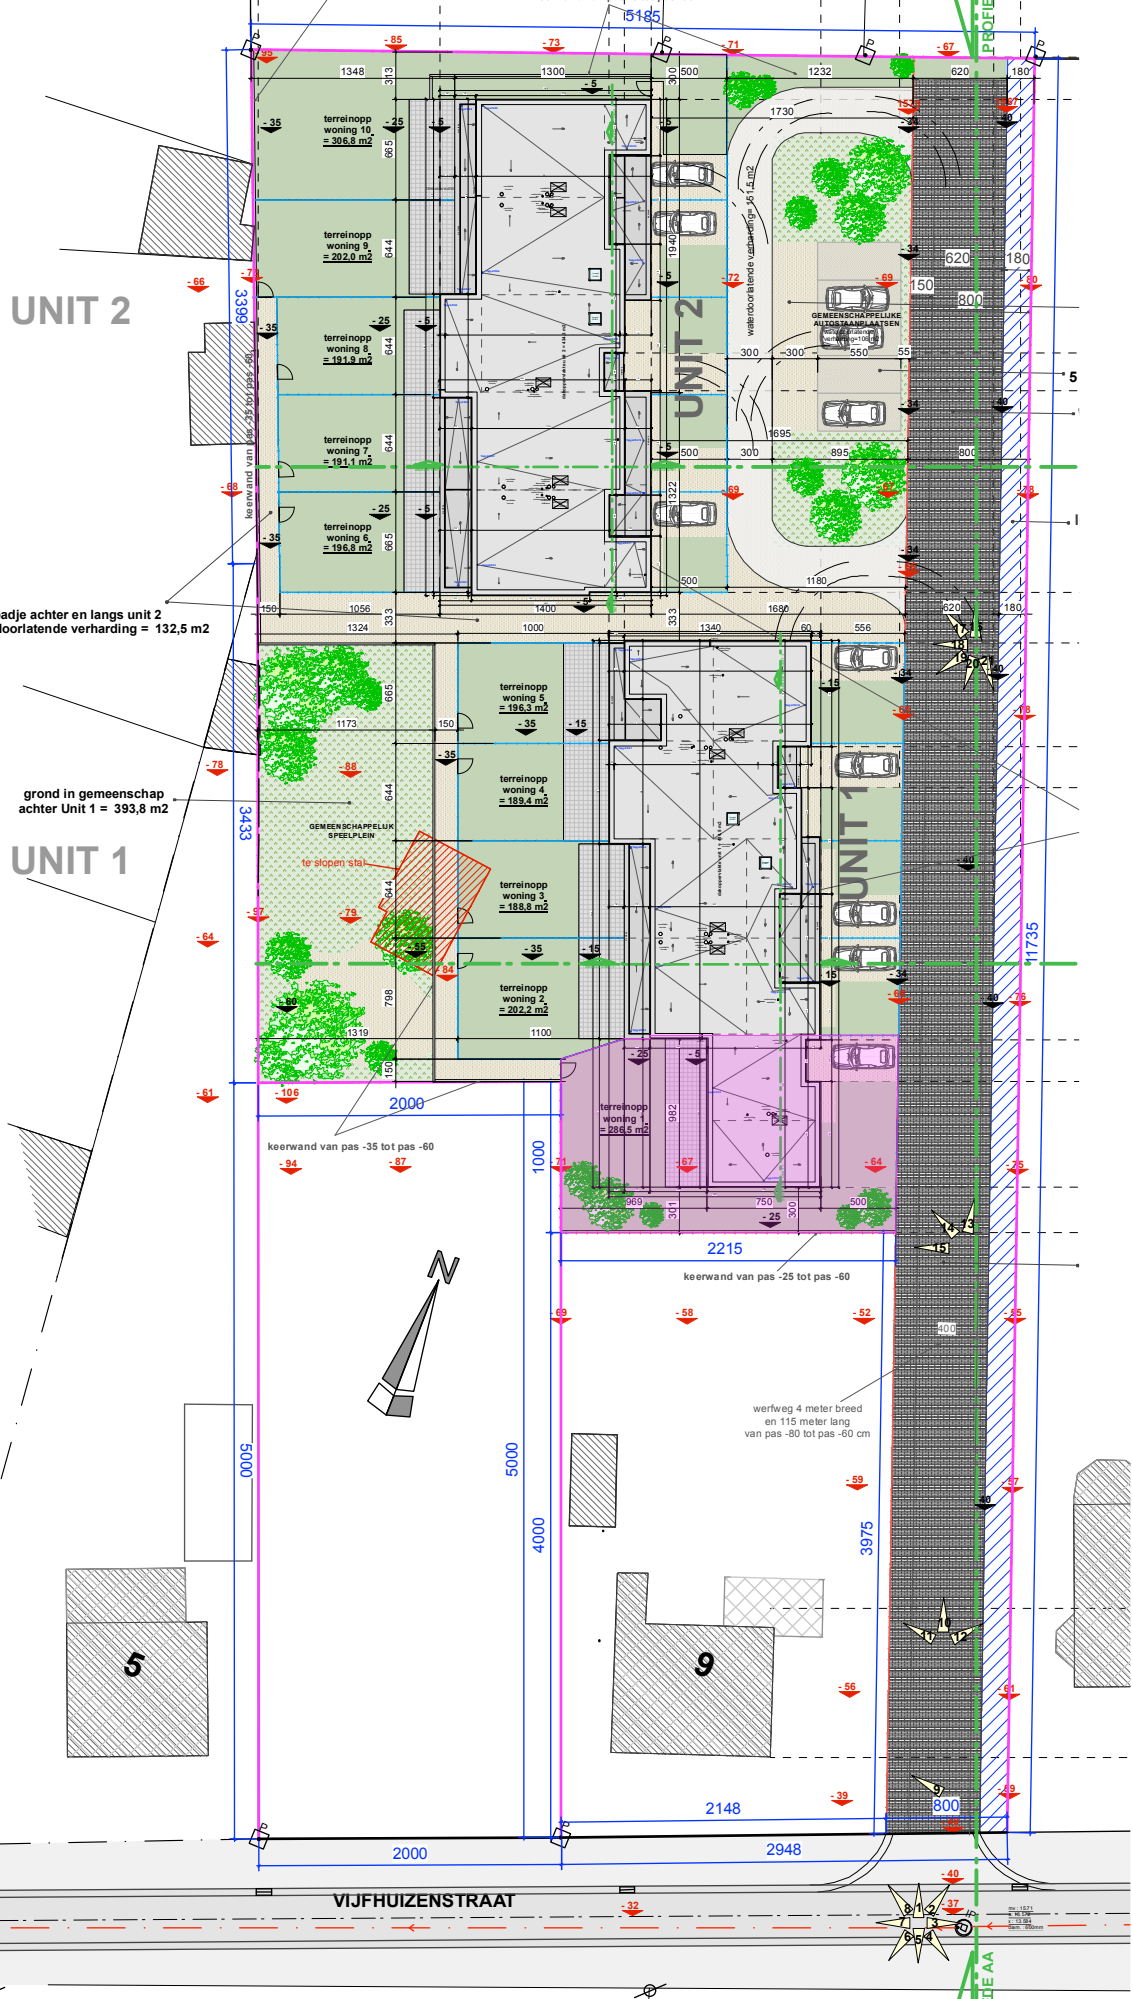

**LOCATIE WONING 1 - UNIT 1**  
 - opp perceel = 286,5 m2  
 - opp terras = 29,43 m2  
 - opp verharding/oprit = 21,05 m2  
 - opp tuin = 164,45 m2

|   |   |
|---|---|
| <b>PROVINCIE ANTWERPEN</b><br><b>GEMEENTE WESTERLO</b>                                                                | <b>ONDERWERP :</b><br>BOUWEN VAN 2 UNITS MET IN TOTAAL 10 WOONGELEGENHEDEN,<br>WAAROUNDER 4 HALF-OPEN BEBOUWINGEN EN 6 GESLOTEN BEBOUWINGEN |
| <b>GELEGEN TE :</b><br>VIJFHUIZENSTRAAT (achter huis nr 9)<br>2260 WESTERLO<br>3 <sup>de</sup> Afd., Sectie A nr 42 D | <b>ARCHITECT :</b><br>BVBA MPA AERTS JAN<br>VISMARKT 12<br>2260 WESTERLO                                                                    |
| <b>OPDRACHTGEVER :</b><br>Tops@Home Immobiliën<br>Leuvensesteenweg 59-61<br>3200 AARSCHOT                             |   |