


UNIT 2

UNIT 1

oedje achter en langs unit 2  
doorlatende verharding = 132,5 m2

grond in gemeenschap  
achter Unit 1 = 393,8 m2

# INPLANTINGSPLAN SCHAAL 1/500

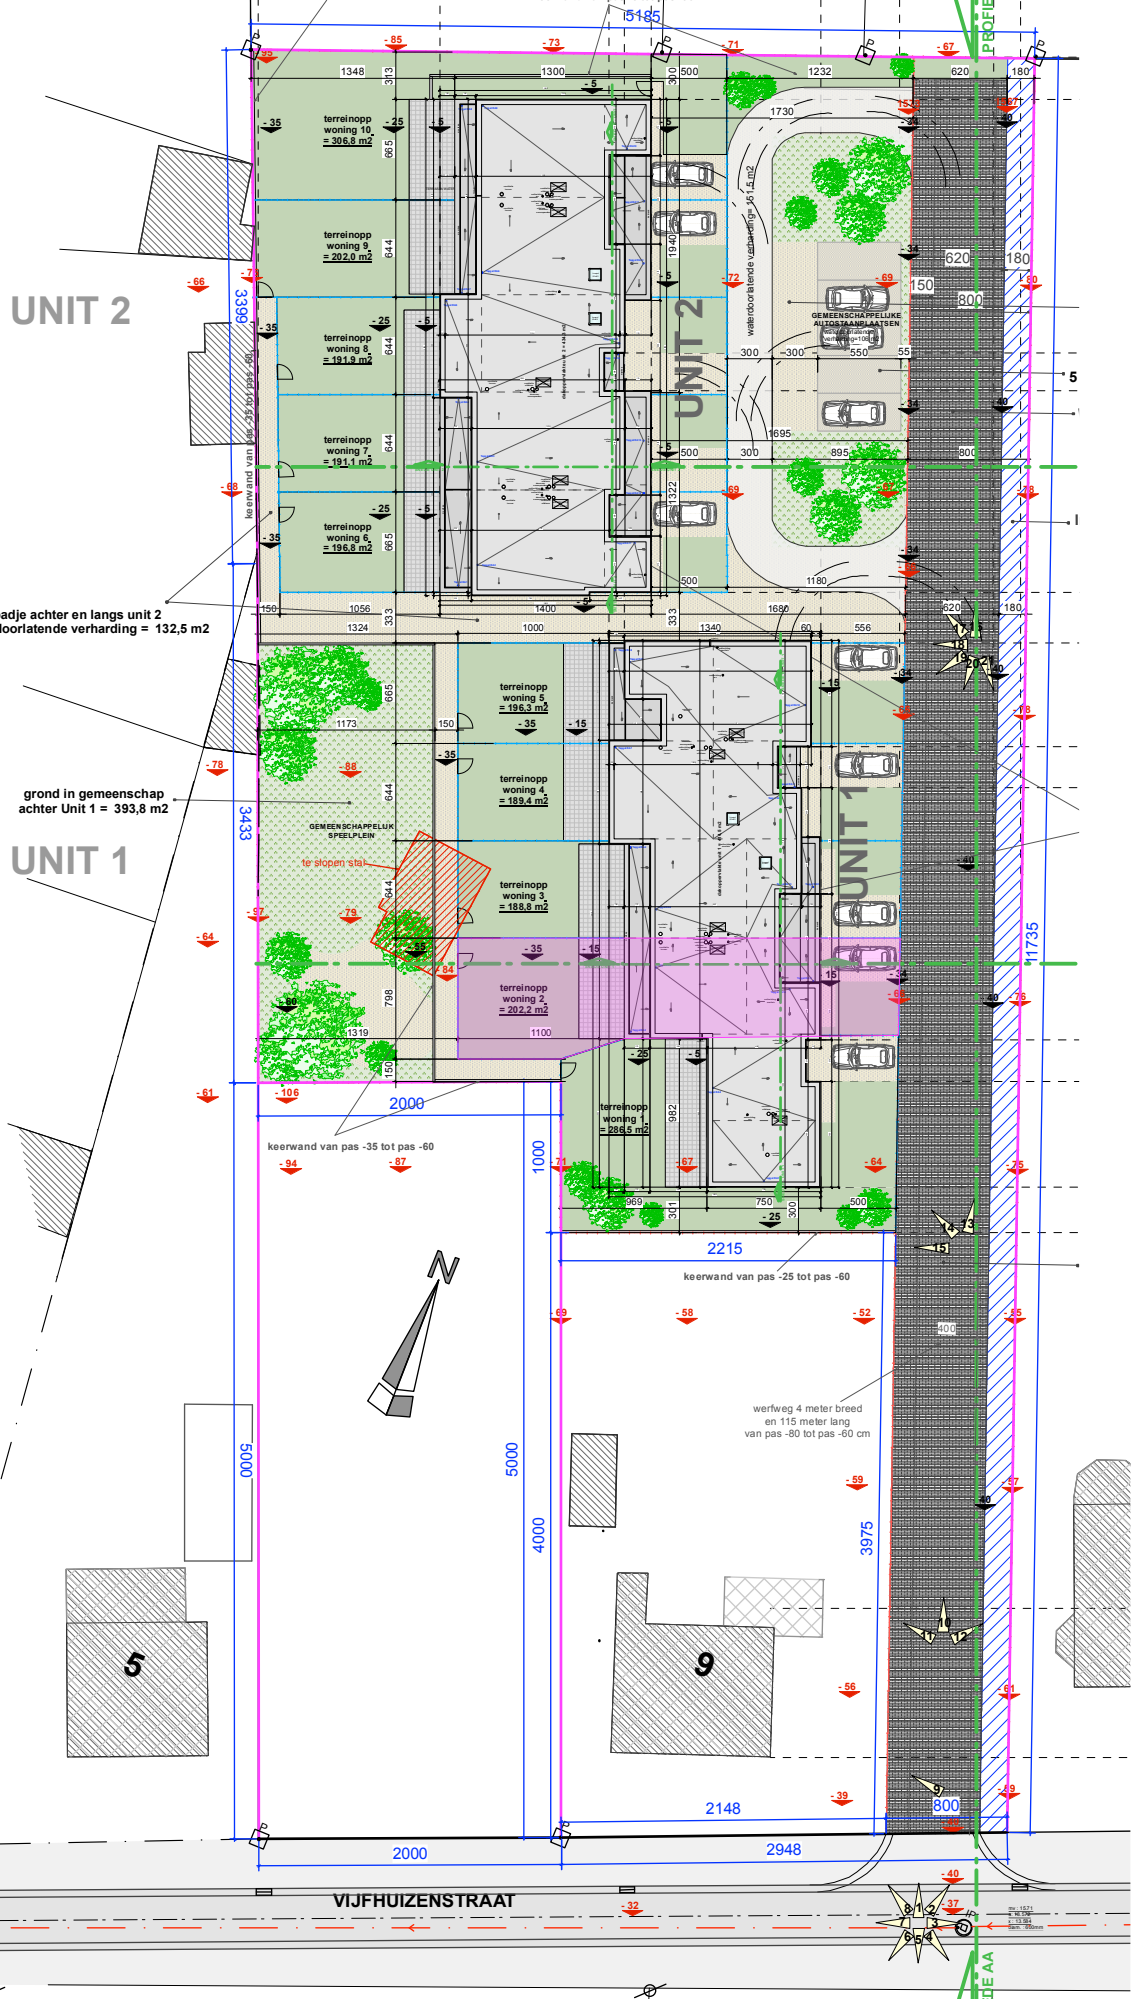

PROVINCIE ANTWERPEN  
GEMEENTE WESTERLO

ONDERWERP :

BOUWEN VAN 2 UNITS MET IN TOTAAL 10 WOONGELEGENHEDEN,  
WAARONDER 4 HALF-OPEN BEBOUWINGEN EN 6 GESLOTEN BEBOUWINGEN

GELEGEN TE :

VIJFHUIZENSTRAAT (achter huis nr 9)  
2260 WESTERLO  
3<sup>de</sup> Afd., Sectie A nr 42 D

ARCHITECT :

BVBA MPA AERTS JAN  
VISMARKT 12  
2260 WESTERLO

OPDRACHTGEVER :

Tops@Home Immobiliën  
Leuvensesteenweg 59-61  
3200 AARSCHOT

## LOCATIE WONING 2 - UNIT 1

- opp perceel = 202,2 m<sup>2</sup>
- opp terras = 19,92 m<sup>2</sup>
- opp verharding/oprit = 22,00 m<sup>2</sup>
- opp tuin = 80,72 m<sup>2</sup>