


UNIT 2

UNIT 1

oedje achter en langs unit 2
doorlatende verharding = 132,5 m2

grond in gemeenschap
achter Unit 1 = 393,8 m2

INPLANTINGSPLAN SCHAAL 1/500

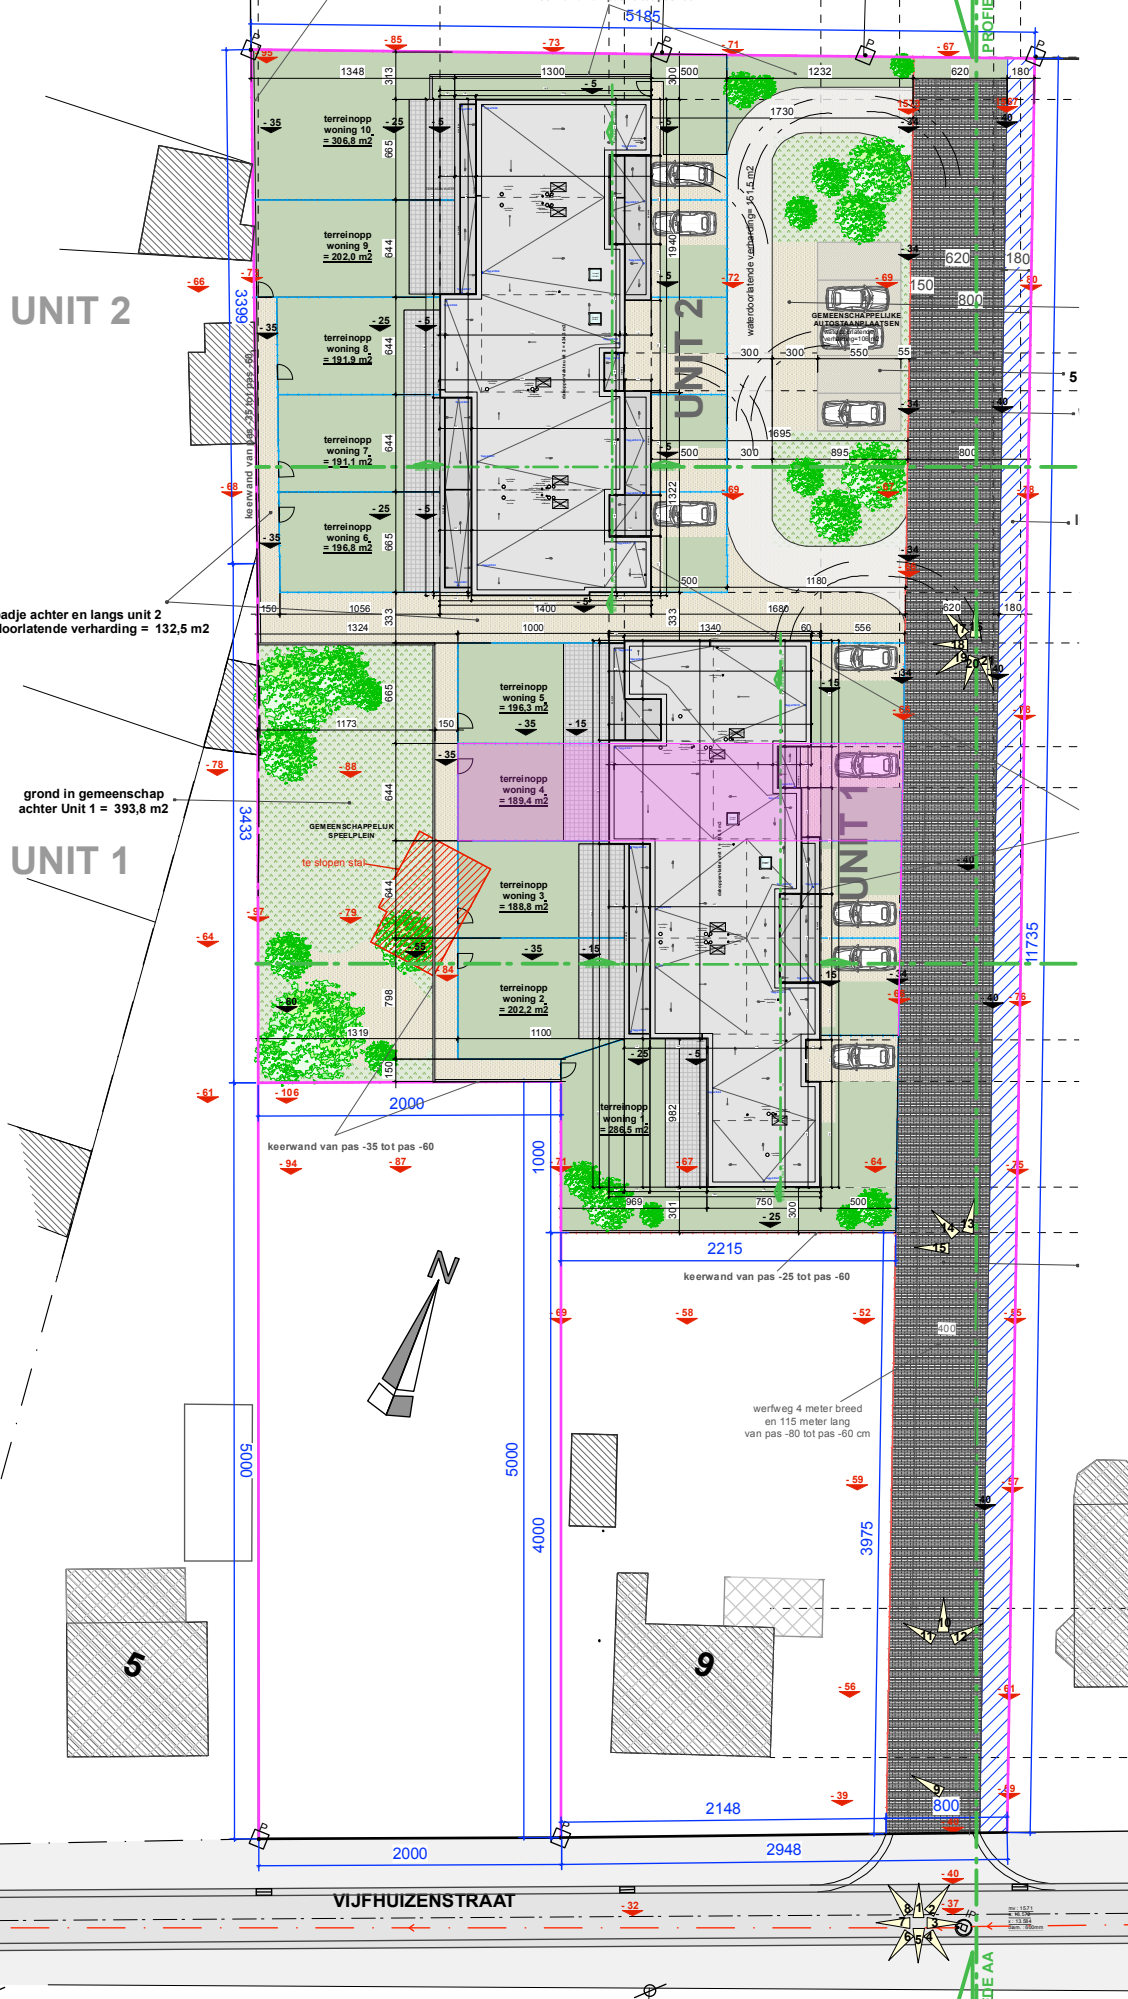

PROVINCIE ANTWERPEN
GEMEENTE WESTERLO

ONDERWERP :

BOUWEN VAN 2 UNITS MET IN TOTAAL 10 WOONGELEGENHEDEN,
WAARONDER 4 HALF-OPEN BEBOUWINGEN EN 6 GESLOTEN BEBOUWINGEN

GELEGEN TE :

VIJFHUIZENSTRAAT (achter huis nr 9)

2260 WESTERLO

3^{de} Afd., Sectie A nr 42 D

OPDRACHTGEVER :

Tops@Home Immobiliën

Leuvensesteenweg 59-61

3200 AARSCHOT

ARCHITECT :

BVBA MPA AERTS JAN

VISMART 12

2260 WESTERLO

LOCATIE WONING 4 - UNIT 1

- opp perceel = 189,4 m²
- opp terras = 19,92 m²
- opp verharding/oprit = 24,77 m²
- opp tuin = 63,99 m²