
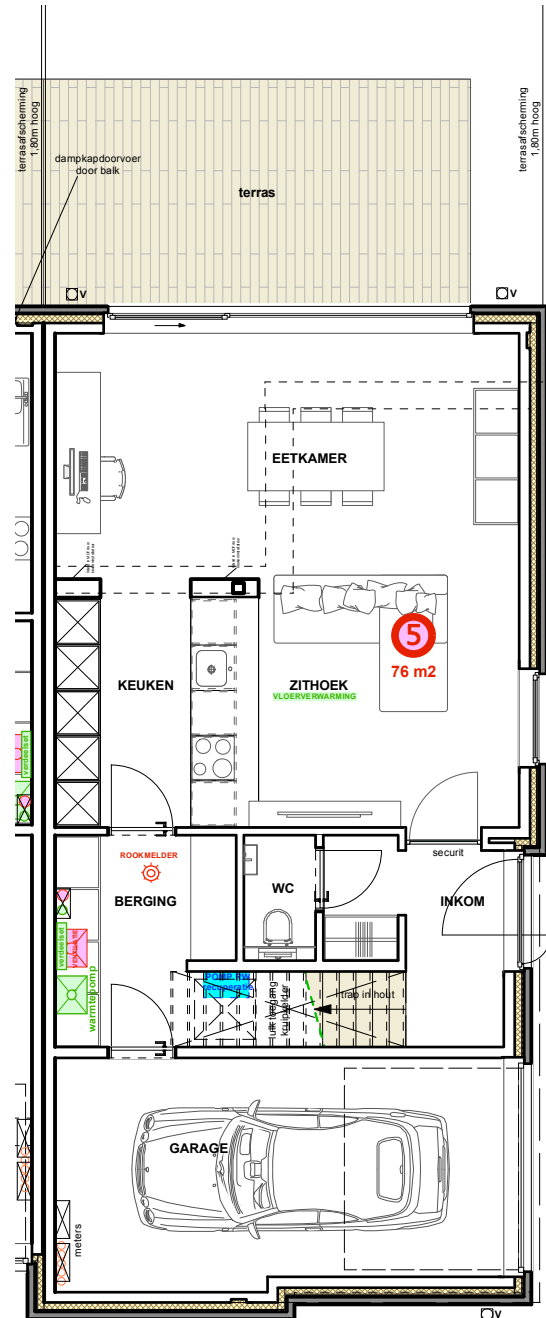


WONING 5 - UNIT 1
schaal 1/100

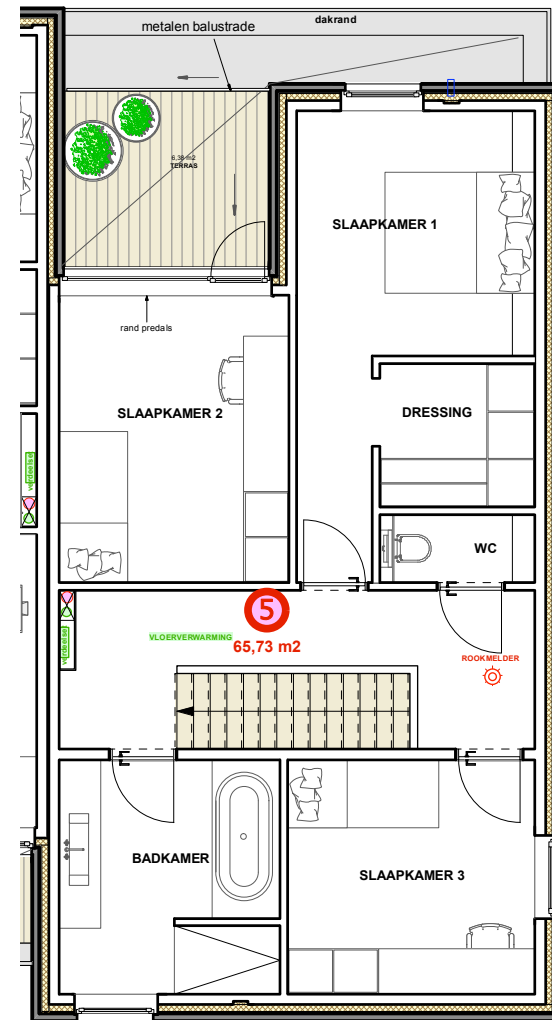

GELIJKVLOERS

ONDERWERP :		PROVINCIE ANTWERPEN GEMEENTE WESTERLO
BOUWEN VAN 2 UNITS MET IN TOTAAL 10 WOONGELEGENHEDEN, WAARONDER 4 HALF-OPEN BEBOUWINGEN EN 6 GESLOTEN BEBOUWINGEN		
<u>GELEGEN TE :</u> VIJFHUIZENSTRAAT (achter huisnr 9) 2260 WESTERLO 3^{de} Afd., Sectie A nr 42 D		
OPDRACHTGEVER :		ARCHITECT :
Tops@Home Immobiliën Leuvensesteenweg 59-61 3200 AARSCHOT		BVBA MPA AERTS JAN VISMARKT 12 2260 WESTERLO

**VERDIEPING**