


UNIT 2

UNIT 1

oedje achter en langs unit 2
doorlatende verharding = 132,5 m2

grond in gemeenschap
achter Unit 1 = 393,8 m2

INPLANTINGSPLAN SCHAAL 1/500

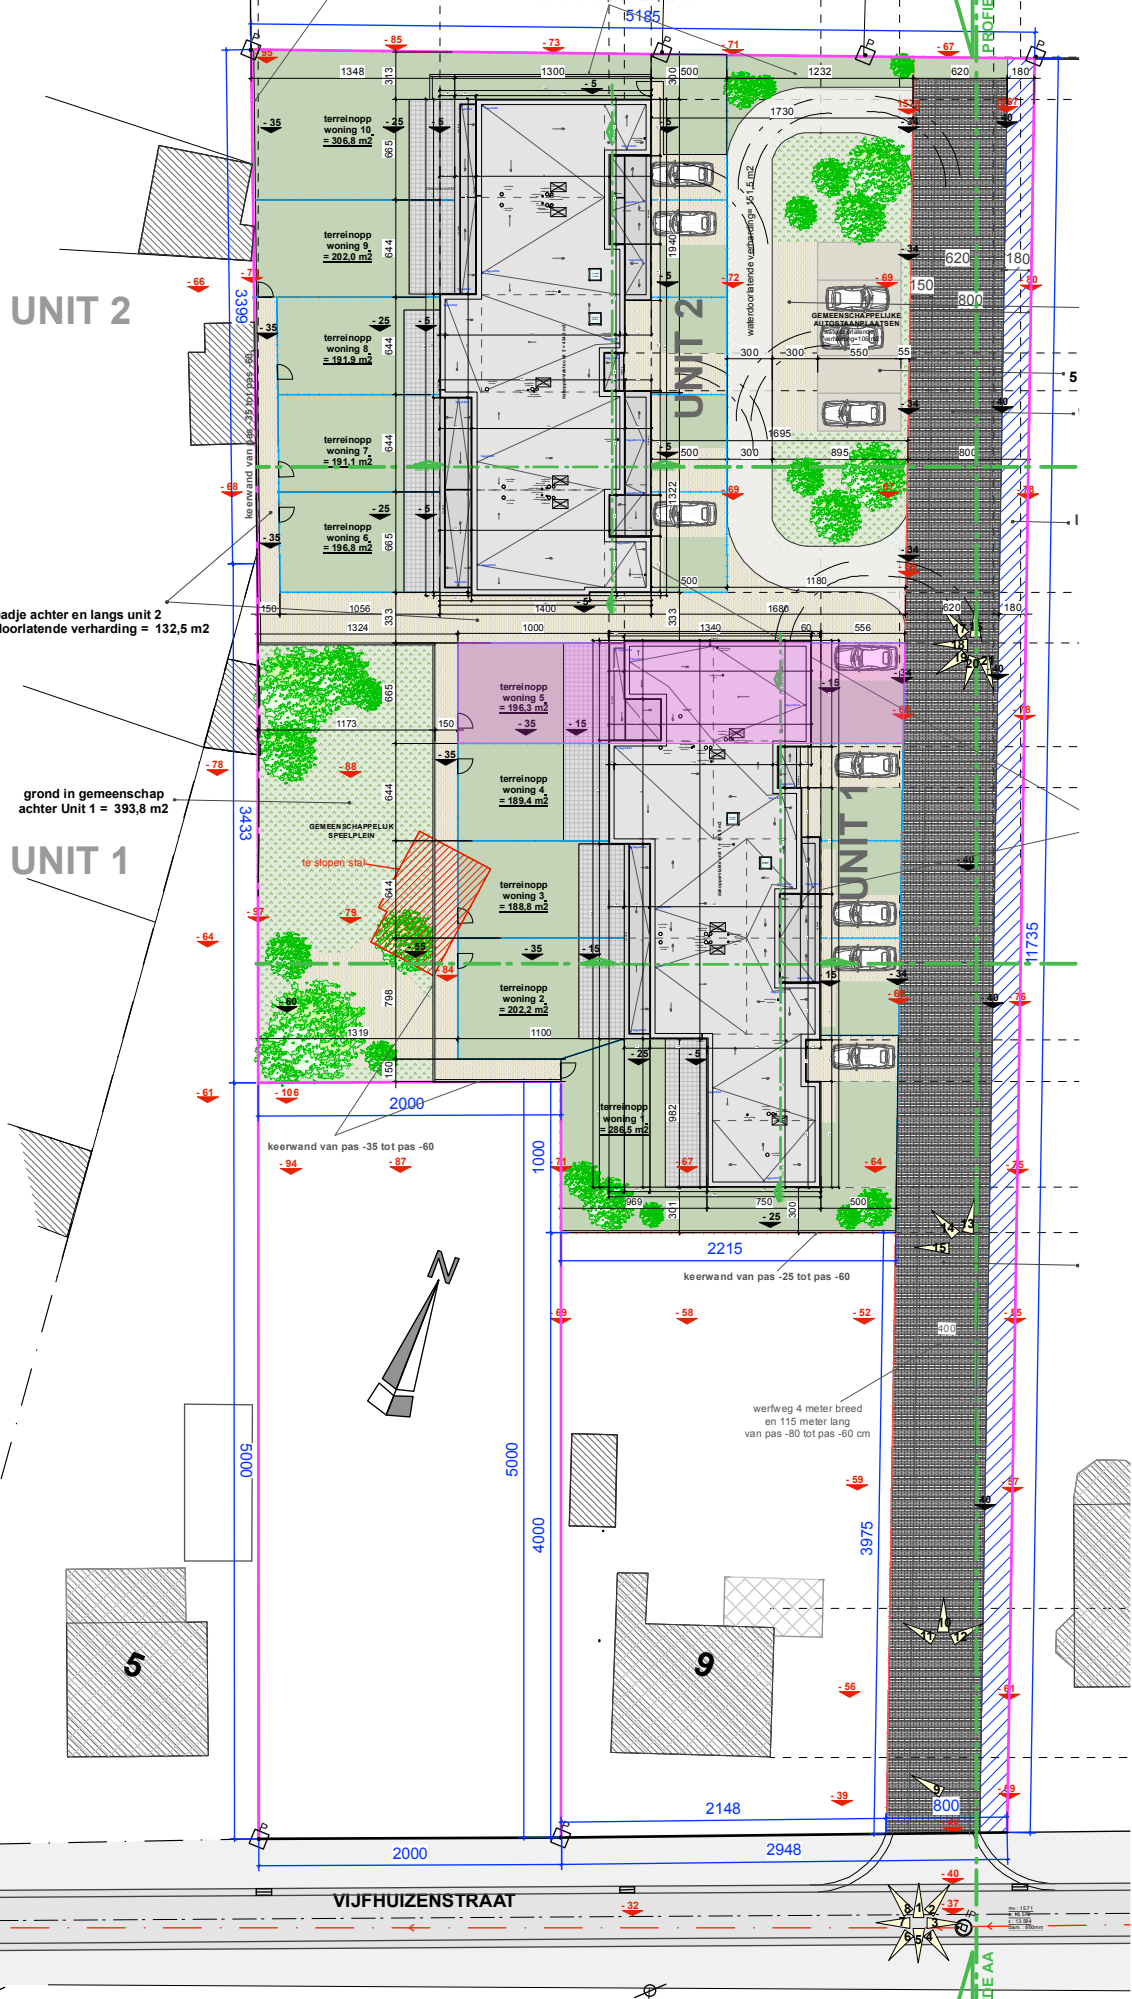

LOCATIE WONING 5 - UNIT 1
 - opp perceel = 196,3 m2
 - opp terras = 19,92 m2
 - opp verharding/oprit = 17,25 m2
 - opp tuin = 71,85 m2

PROVINCIE ANTWERPEN GEMEENTE WESTERLO	ONDERWERP : BOUWEN VAN 2 UNITS MET IN TOTAAL 10 WOONGELEGENHEDEN, WAARONDER 4 HALF-OPEN BEBOUWINGEN EN 6 GESLOTEN BEBOUWINGEN
ARCHITECT : BVBA MPA AERTS JAN VISMARKT 12 2260 WESTERLO	GELEGEN TE : VIJFHUIZENSTRAAT (achter huis nr 9) 2260 WESTERLO 3 ^{de} Afd., Sectie A nr 42 D
OPDRACHTGEVER : Tops@Home Immobiliën Leuvensesteenweg 59-61 3200 AARSCHOT	