


UNIT 2

UNIT 1

padje achter en langs unit 2
doorlatende verharding = 132,5 m2

grond in gemeenschap
achter Unit 1 = 393,8 m2

INPLANTINGSPLAN SCHAAL 1/500

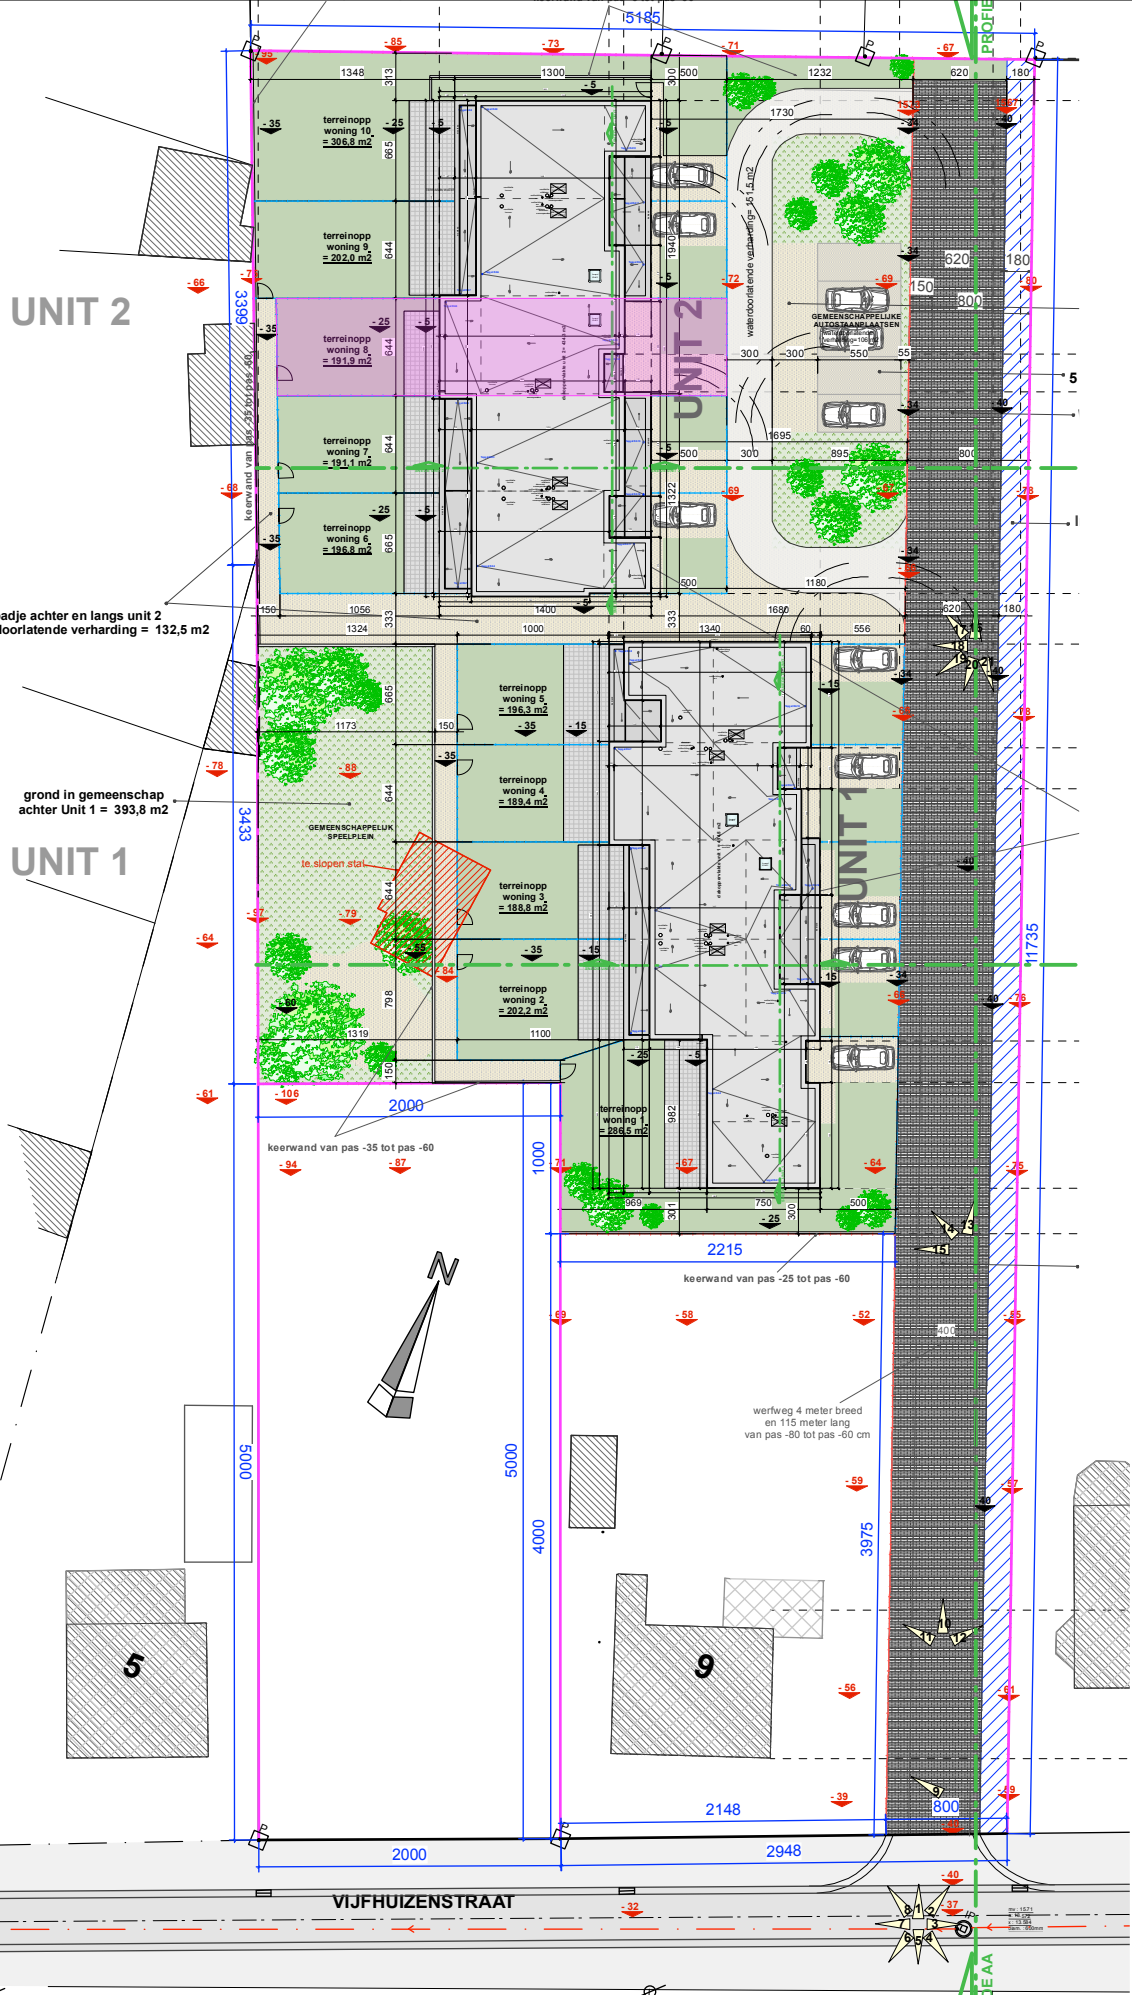

LOCATIE WONING 8 - UNIT 2
 - opp perceel = 191,9 m2
 - opp terras = 16,83 m2
 - opp verharding/oprit = 27,15 m2
 - opp tuin = 71,99 m2

ONDERWERP : BOUWEN VAN 2 UNITS MET IN TOTAAL 10 WOONGELEGENHEDEN, WAARONDER 4 HALF-OPEN BEBOUWINGEN EN 6 GESLOTEN BEBOUWINGEN	PROVINCIE ANTWERPEN GEMEENTE WESTERLO
GELEGEN TE : VIJFHUIZENSTRAAT (achter huisnr 9) 2260 WESTERLO 3de Afd., Sectie A nr 42 D	ARCHITECT : BVBA MPA AERTS JAN VISMARKT 12 2260 WESTERLO
OPDRACHTGEVER : Tops@Home Immobiliën Leuvensesteenweg 59-61 3200 AARSCHOT	