

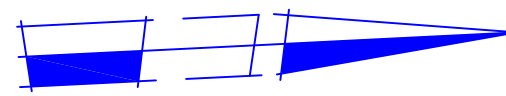


Stad AARSCHOT – 2de afd.  
 Sectie H – nr. 548/p/4


Schaal 1/250

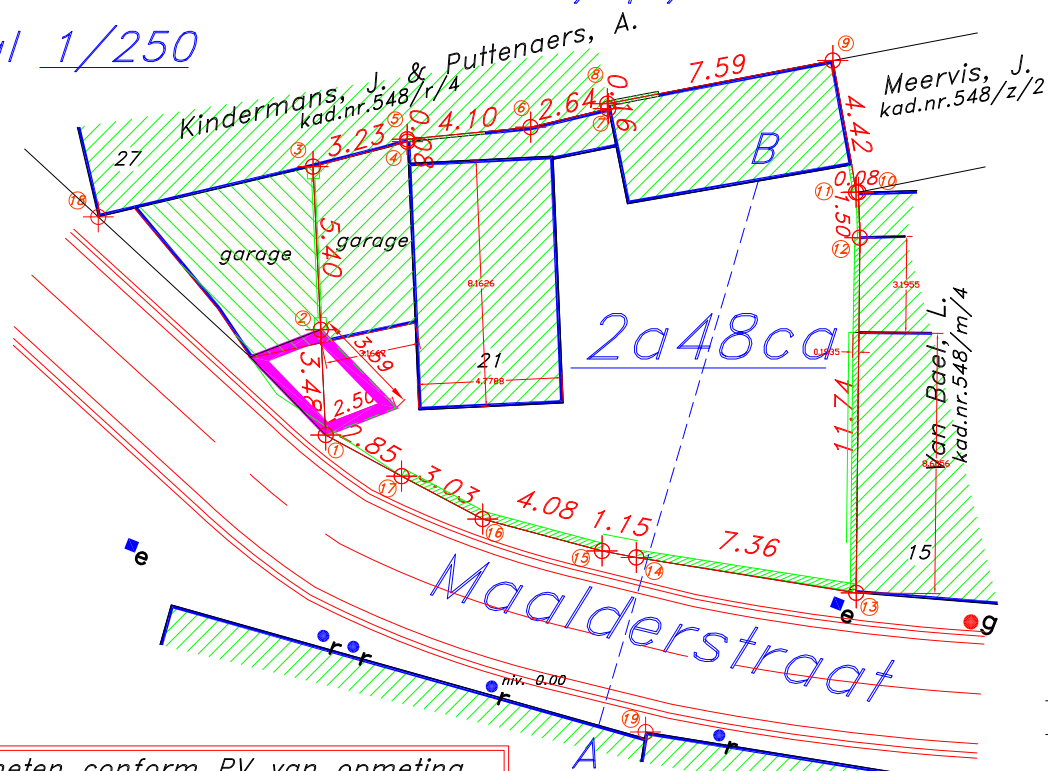


Profiel woning nr. 15  
 schaal: 1/125

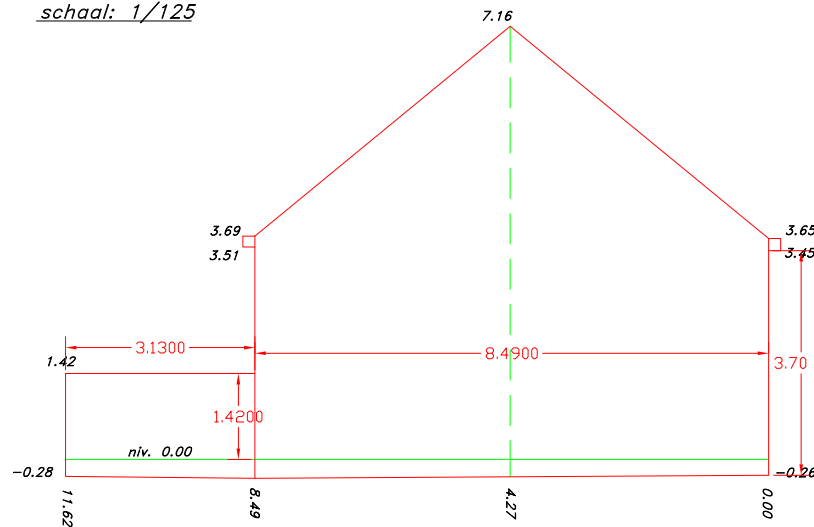



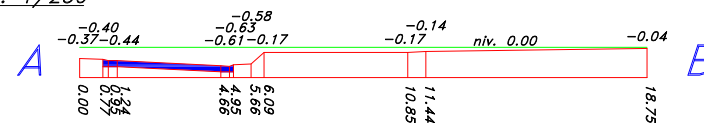

Terreinprofiel A-B  
 schaal: 1/250



Opgemeten conform PV van opmeting  
 landmeter Bladt, V. te Aarschot  
 dd. 29/12/1993, gehecht aan een akte  
 verleden voor notaris D'Hooghe, C.  
 te Aarschot, dd. 11/02/1994

 bestaande erfdiensbaarheid  
 van wederzijds recht  
 van overgang

-  inspectieput riolering
-  gasaansluiting
-  electriciteits-/verlichtingspaal
-  afsluiting in betonplaten

Coördinatenlijst		
Nr.	X	Y
1	-3,94	8,39
2	-4,10	11,86
3	-4,36	17,26
4	-1,24	18,08
5	-1,25	18,16
6	2,83	18,56
7	5,40	19,17
8	5,37	19,34
9	12,82	20,76
10	13,59	16,41
11	13,67	16,41
12	13,72	14,91
13	13,60	3,17
14	6,33	4,34
15	5,19	4,55
16	1,25	5,61
17	-1,43	7,02
18	-11,46	15,59
19	6,63	-1,43

Opgemaakt te Tremelo op 16 juli 2012  
 door Landmeterskantoor Feyaerts B.V.B.A.

landmeter – expert  
 beëdigd voor de rechtbank  
 van 1ste aanleg te Leuven  
 LAN.04 0507  
 BENNY FEYAERTS

Pastoriestraat 31/1.1.  
 3128 TREMELO-BAAL  
 tel : 016/53 98 97  
 fax : 016/53 98 96  
 dossier : D 12.035