



WONING 10 - UNIT 2

schaal 1/100

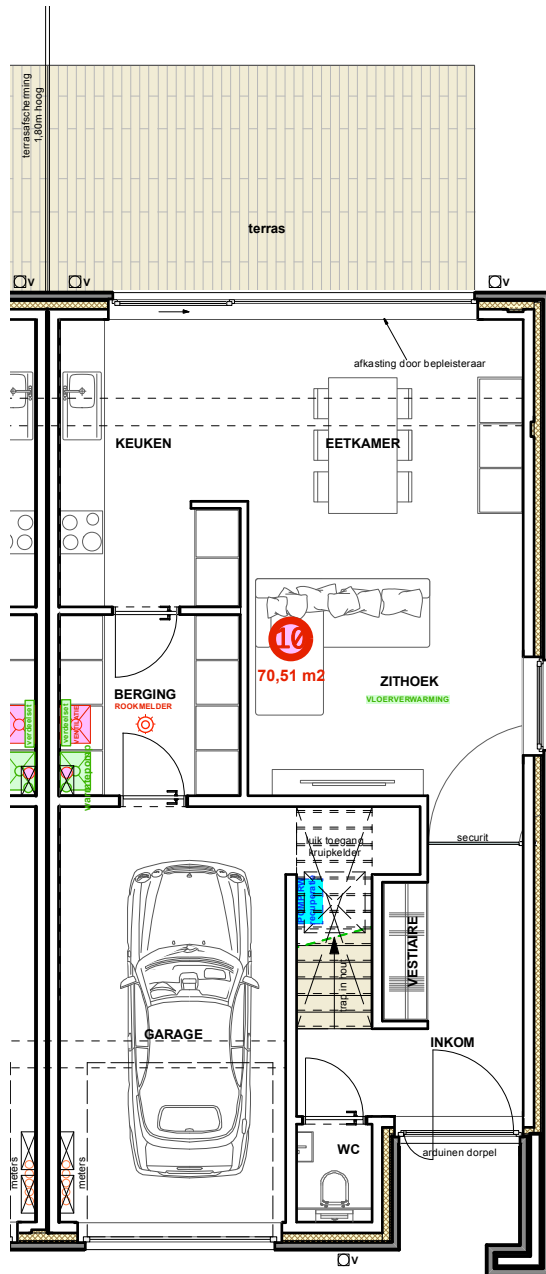

GELIJKVLOERS

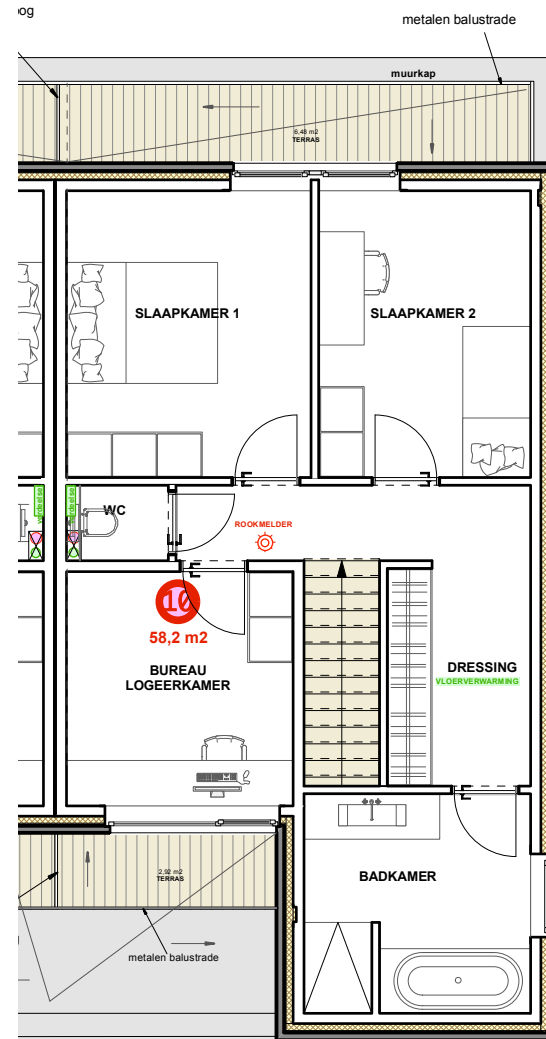

VERDIEPING

ONDERWERP :

BOUWEN VAN 2 UNITS MET IN TOTAAL 10 WOONGELEGENHEDEN, WAARONDER 4 HALF-OPEN BEBOUWINGEN EN 6 GESLOTEN BEBOUWINGEN

GELEGEN TE :

**VIJFHUIZENSTRAAT (achter huisnr 9)
2260 WESTERLO
3^{de} Afd., Sectie A nr 42 D**

OPDRACHTGEVER :

**Tops@Home Immobiliën
Leuvensesteenweg 59-61
3200 AARSCHOT**

ARCHITECT :

**BVBA MPA AERTS JAN
VISMARKT 12
2260 WESTERLO**